

SPA MASAJ HAVUZLARI TEKNİK ÇİZİMLER




Küvet, duş ve hidromasaj sistemleri

www.waterway.com.tr


BAHAMA 228x228

gazebo

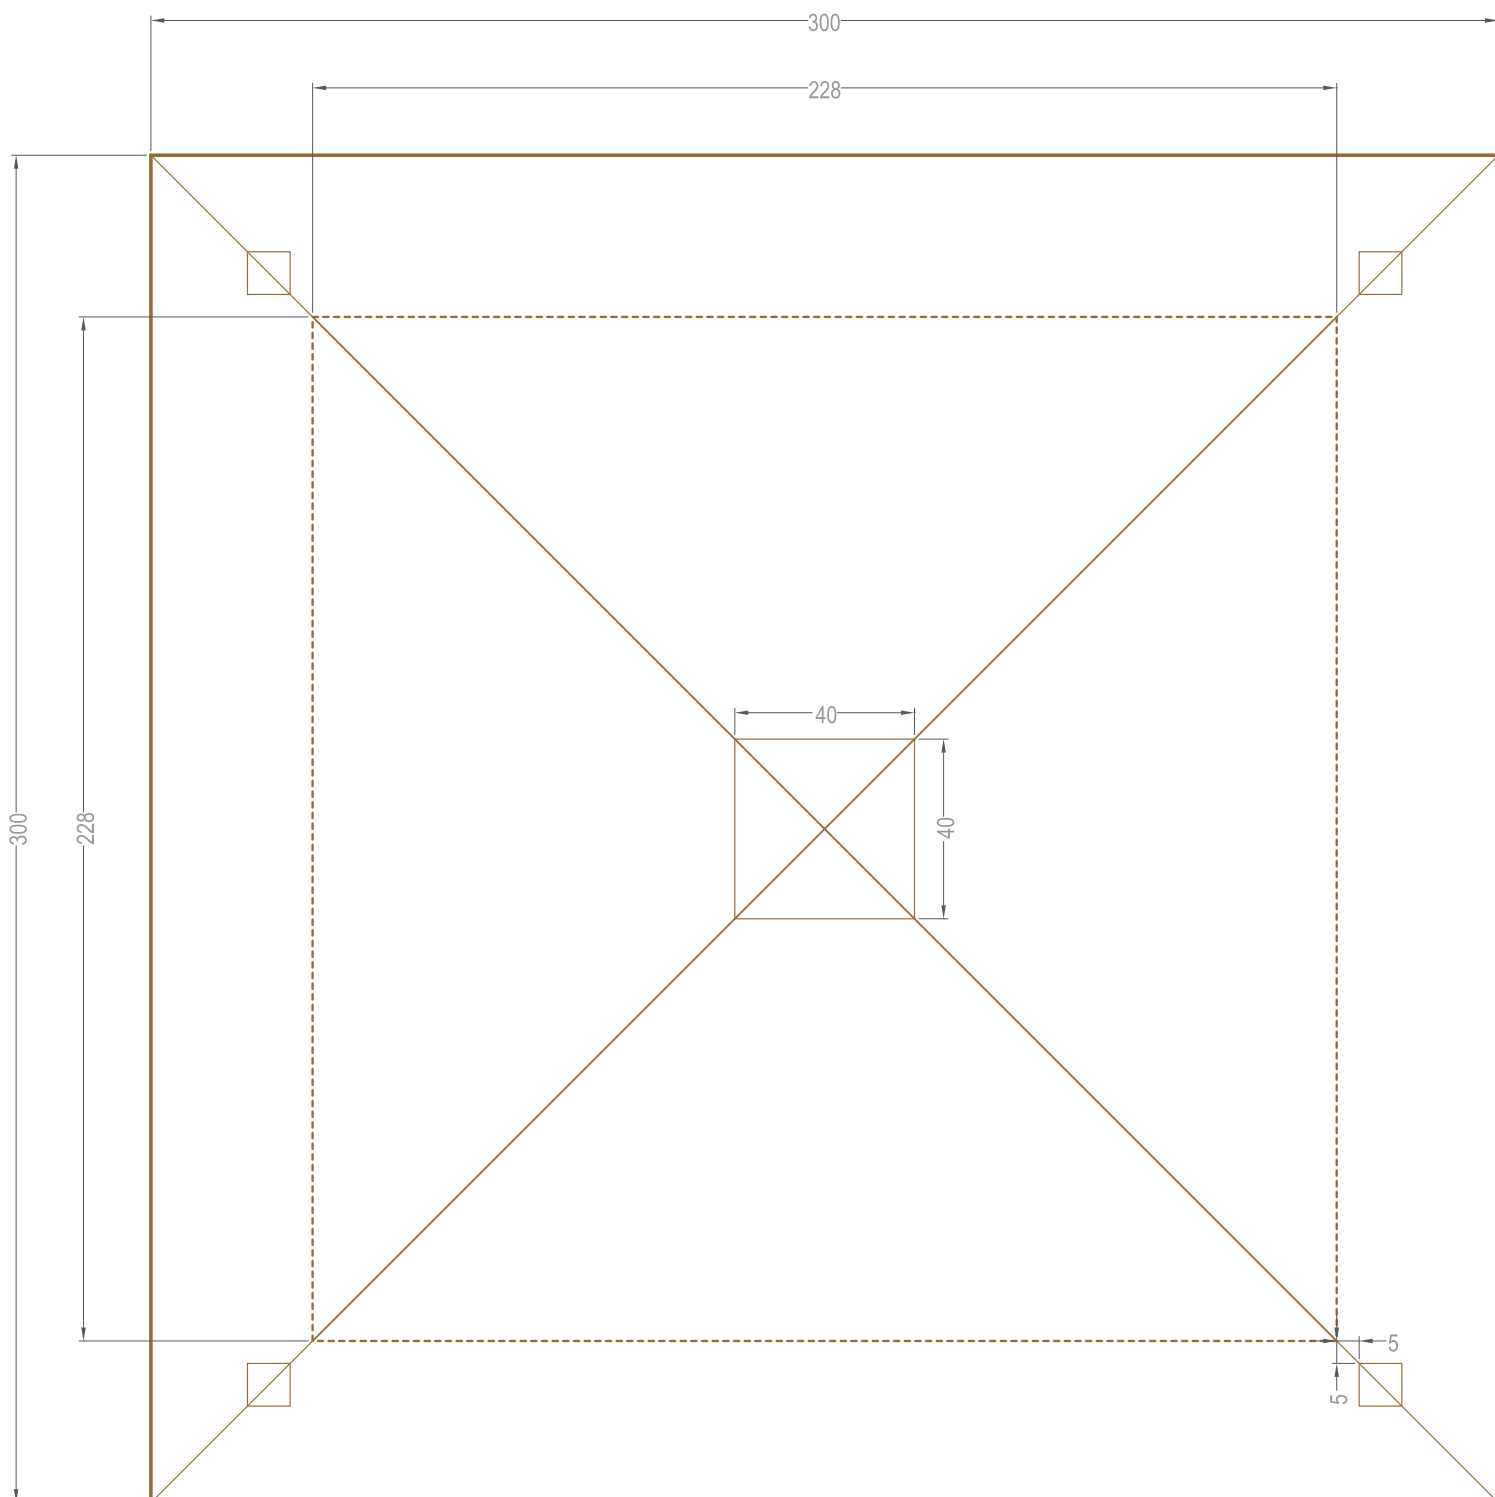

BAHAMA 228x228

tesisat şeması

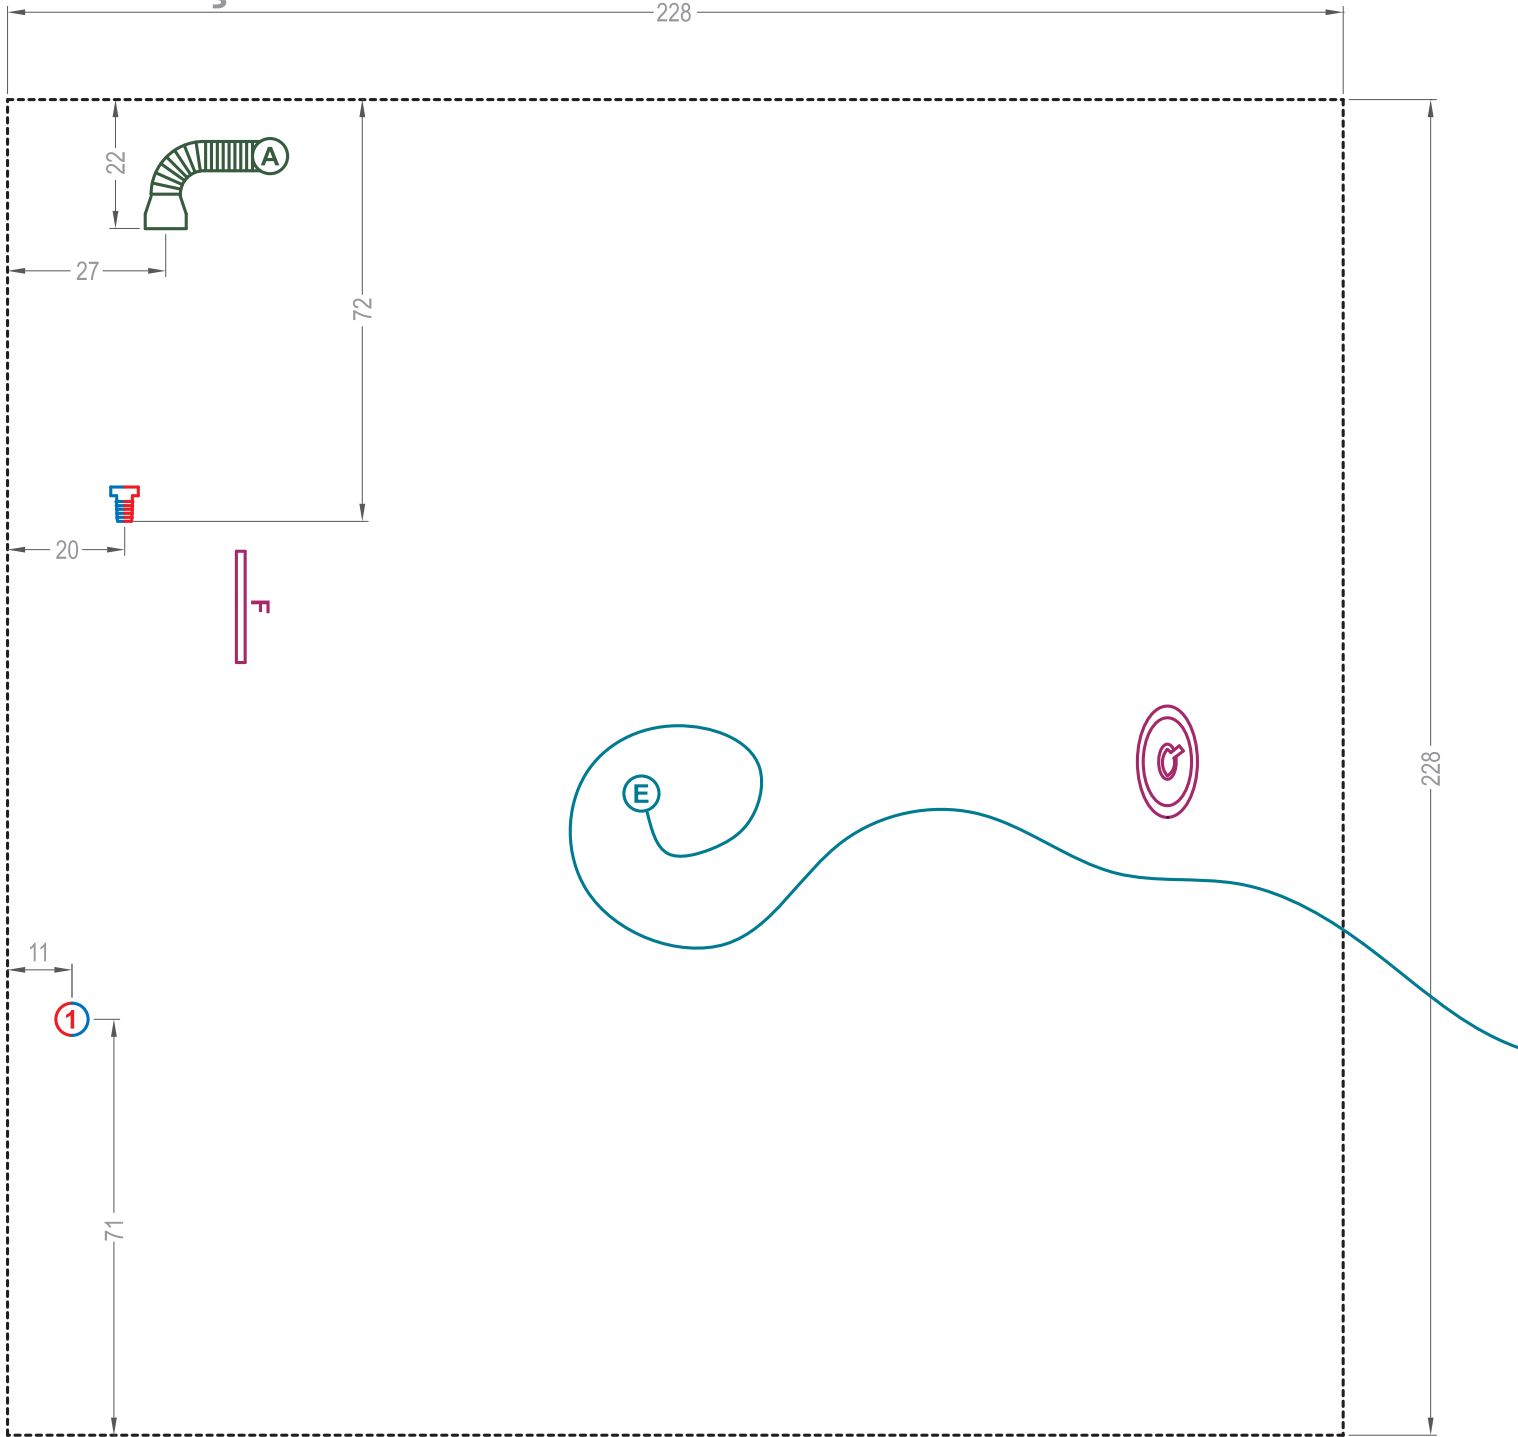

ANKASTRE BATARYA : Sıcak ve soğuk su tesisatı, batarya yerinin 20 cm. altına kadar döşenir ve çıkış uçlarına 3/8" filtreli ara musluk takılır.



ELEKTRİK BESEME KABLOSU : Elektrik tesisatı 3x2,5 mm. kablo ile döşenir, topraklaması yapılır, devreye kaçak akım rölesi konulur. Kablonun ucu ürünün altına gelecek bölümde 2m. fazlalık bırakılır.



DOLDURMA RAKORU : Sıcak ve soğuk su tesisatı birleştirilerek, tek boru ile SPA'nın doldurma hortumuna kadar döşenir ve çıkış ucuna 3/4" - 27mm hortum rakoru takılır.



KÖRÜKLÜ HORTUM : Atık su tesisatı, 50 mm. pvc boru ile SPA'nın altına kadar döşenir. Boşaltma vanasına ve açılır panele yakın bölgede, 50 mm. körüklü hortum bırakılır. Körüklü hortum, boşaltma vanasının tam altında olmalıdır.




FILTRE



JUMBO JET


ATLANTIC 221x214

gazebo

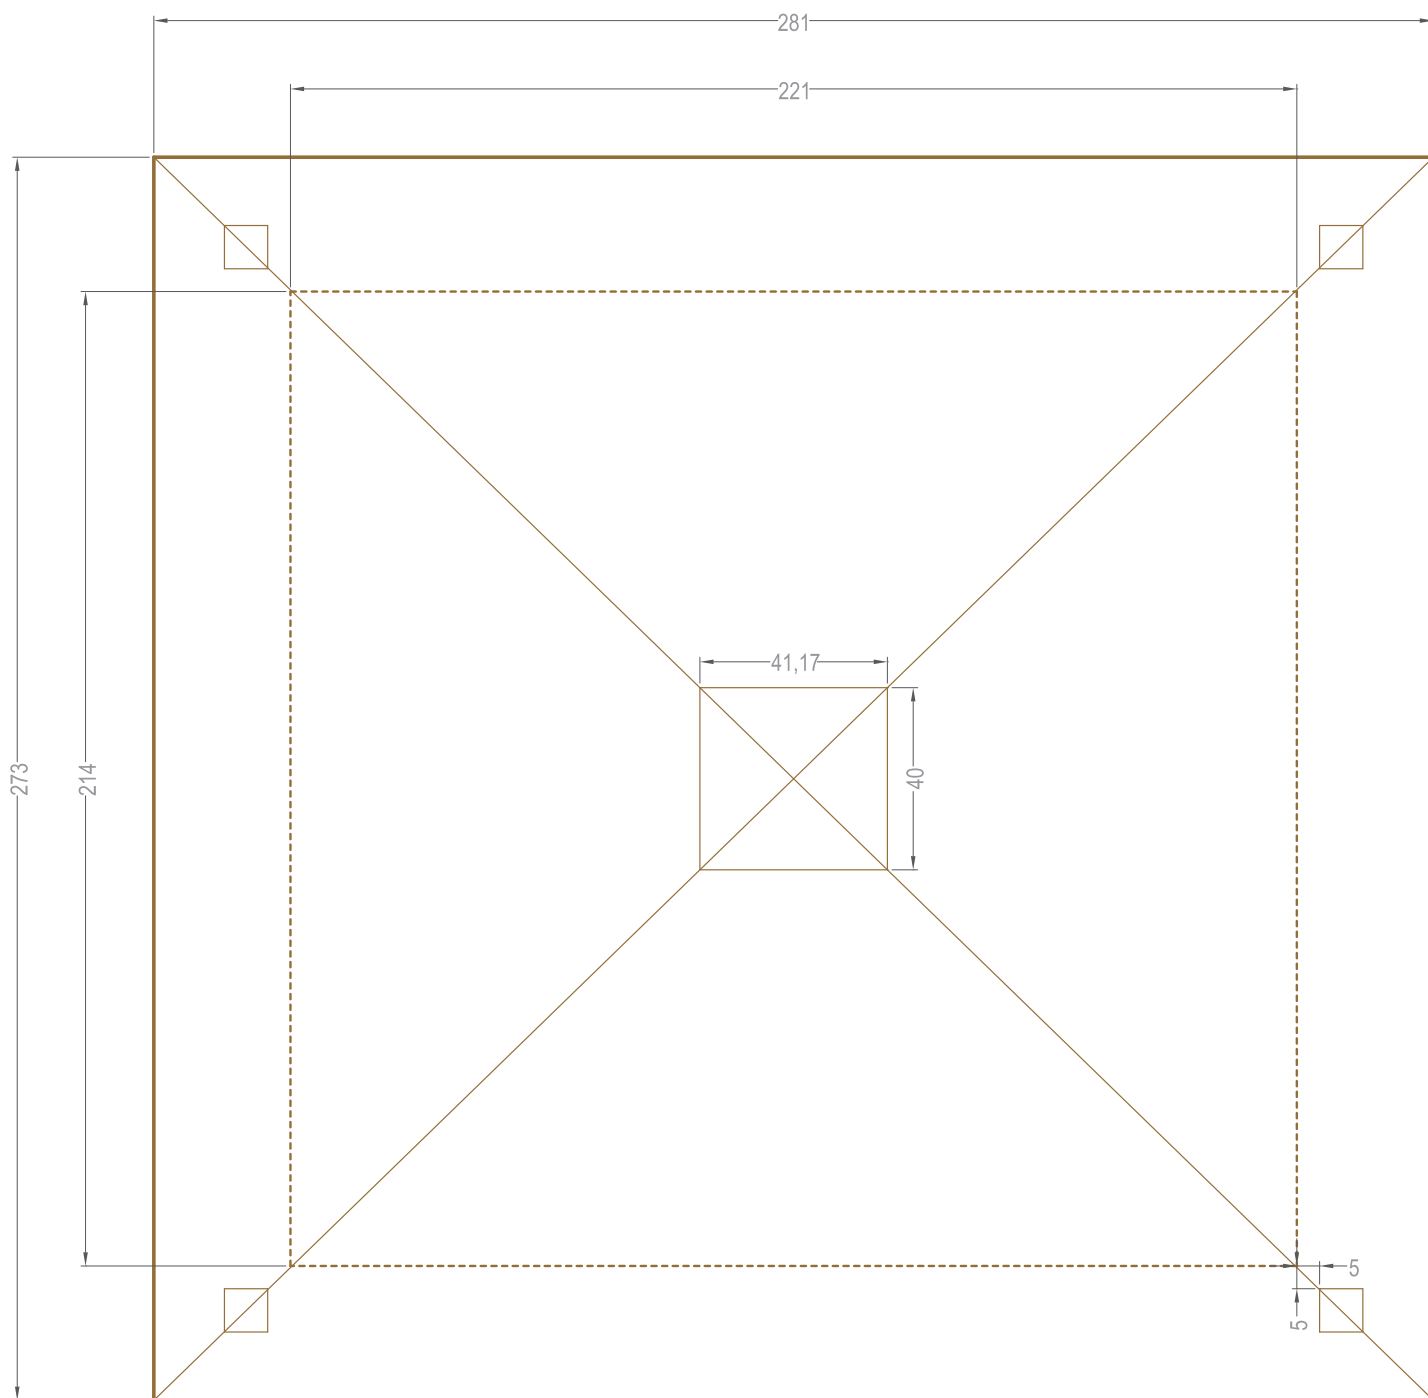

ATLANTIC 221x214

tesisat şeması

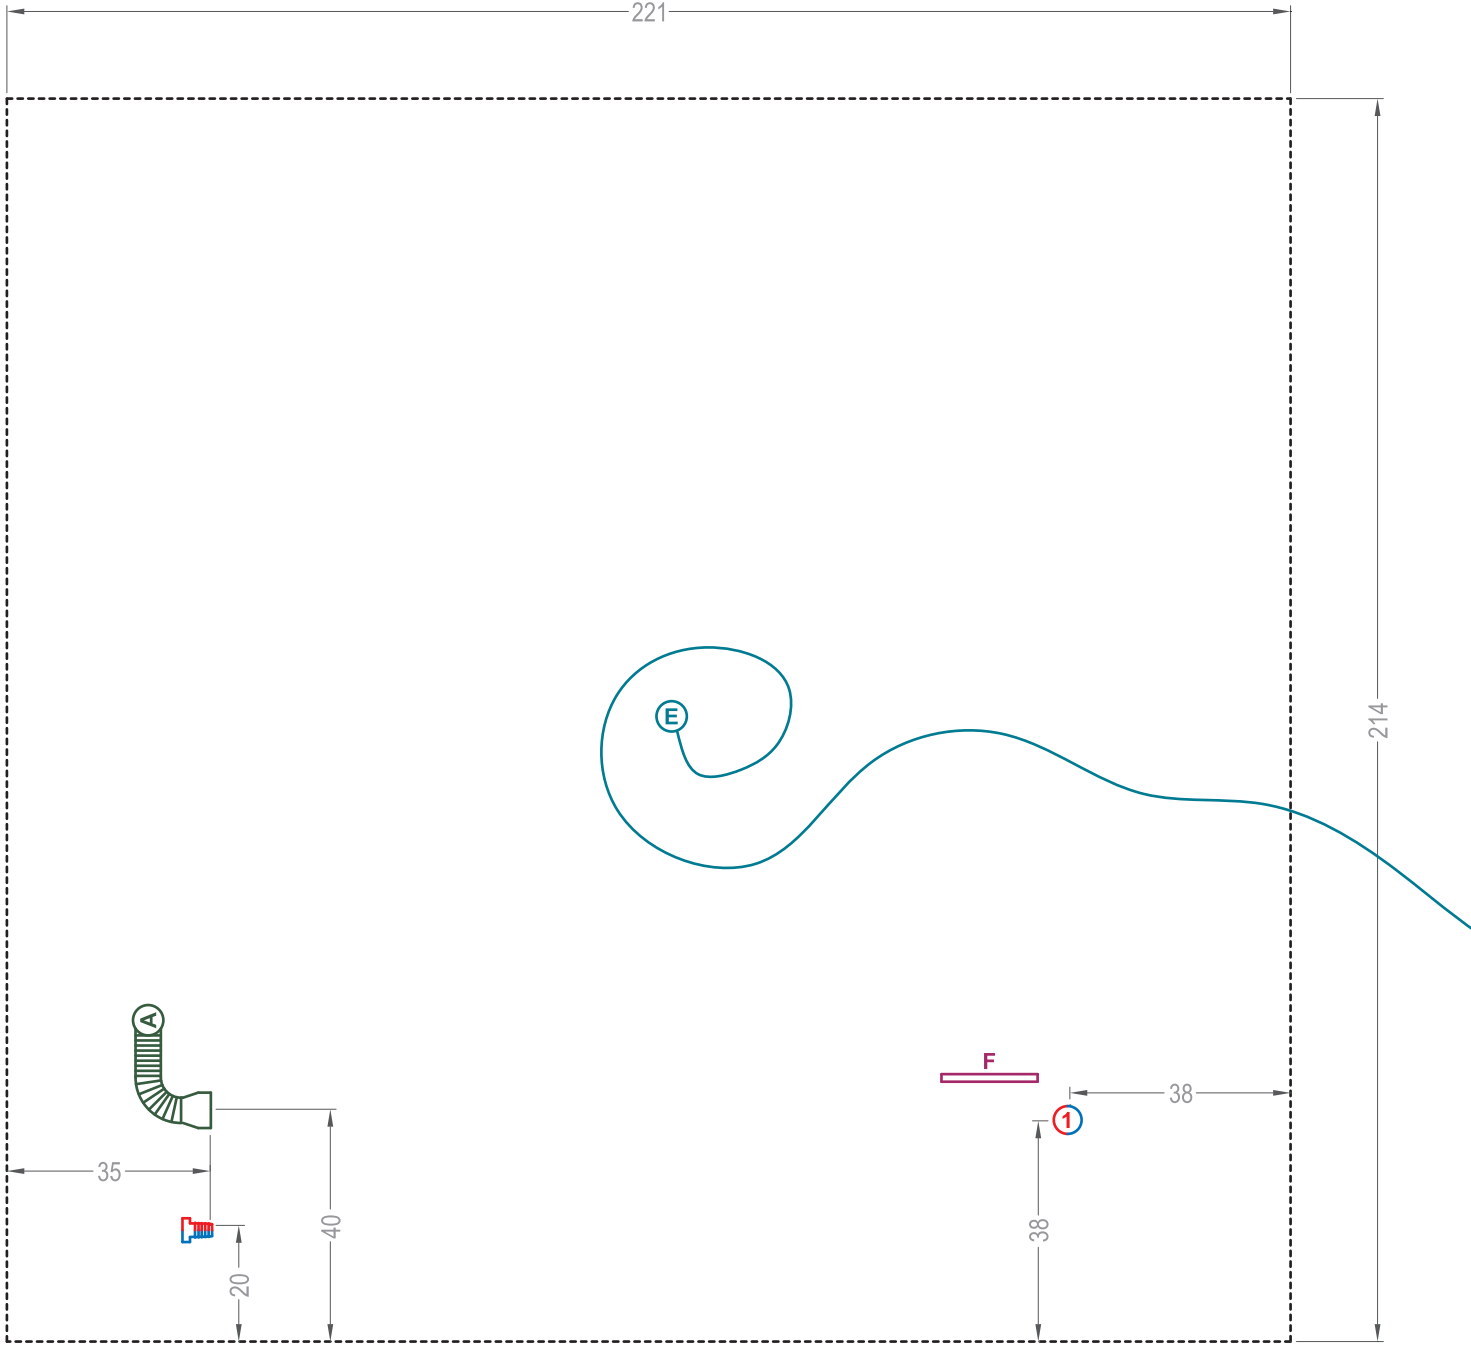

1

ANKASTRE BATARYA : Sıcak ve soğuk su tesisatı, batarya yerinin 20 cm. altına kadar döşenir ve çıkış uçlarına 3/8" filtreli ara musluk takılır.

E

ELEKTRİK BESLEME KABLOSU : Elektrik tesisatı 3x2,5 mm. kablo ile döşenir, topraklaması yapılır, devreye kaçak akım rölesi konulur. Kablonun ucu ürünün altına gelecek bölümde 2m. fazlalık bırakılır.

A

DOLDURMA RAKORU : Sıcak ve soğuk su tesisatı birleştirilerek, tek boru ile SPA'nın doldurma hortumuna kadar döşenir ve çıkış ucuna 3/4" - 27mm hortum rakoru takılır.

A

KÖRÜKLÜ HORTUM : Atık su tesisatı, 50 mm. pvc boru ile SPA'nın altına kadar döşenir. Boşaltma vanasına ve ağır panele yakın bölgede, 50 mm. körüklü hortum bırakılır. Körüklü hortum, boşaltma vanasının tam altında olmalıdır.

F


FİLTRE

J


JUMBO JET

HAWAII 203x137

gazebo

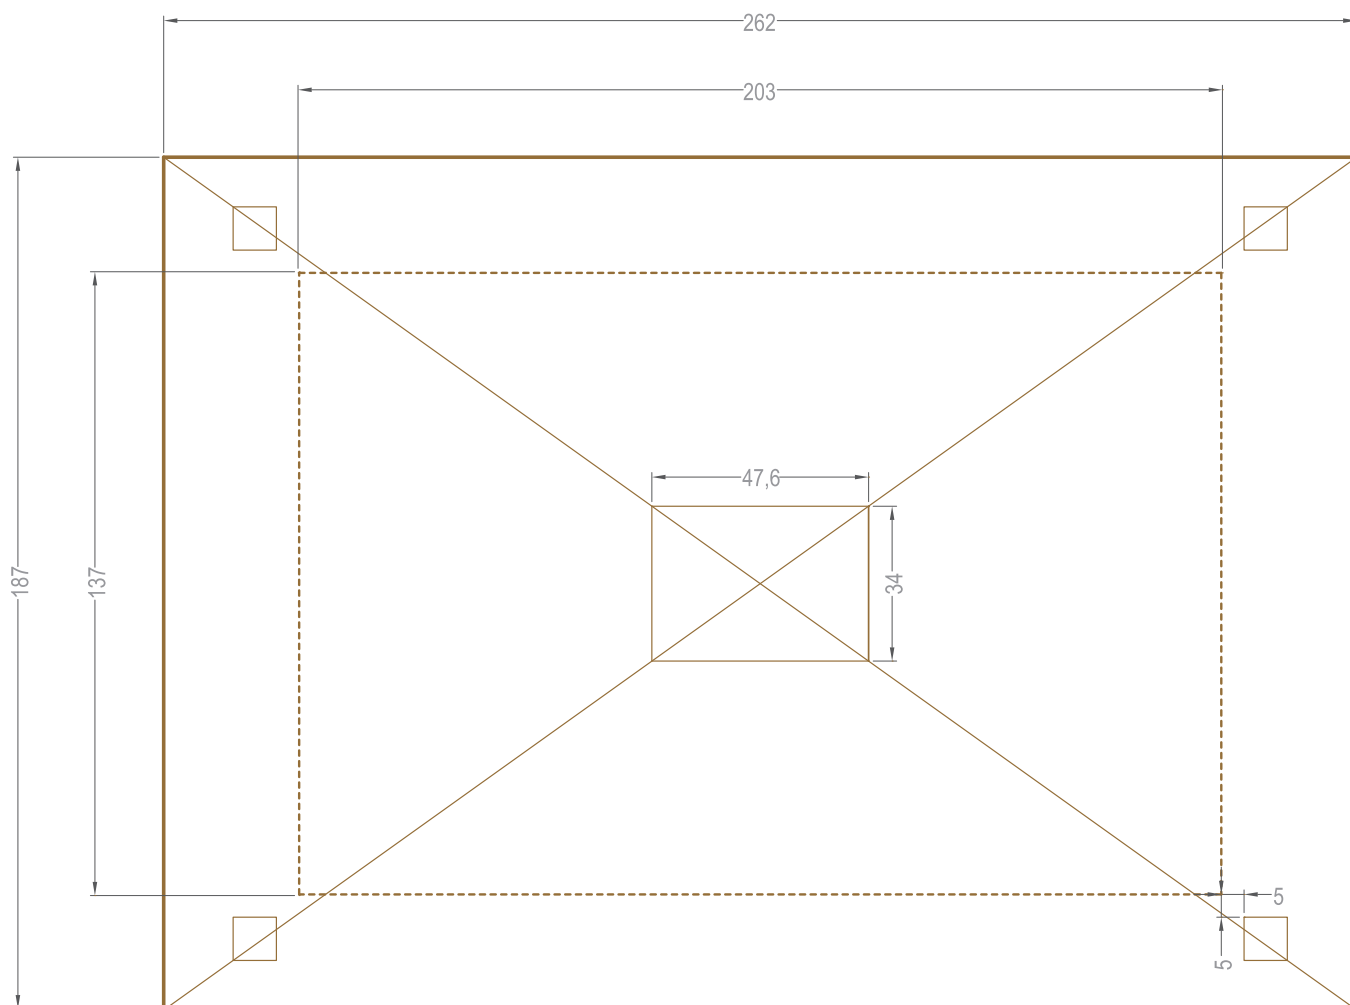

HAMATI 5034133

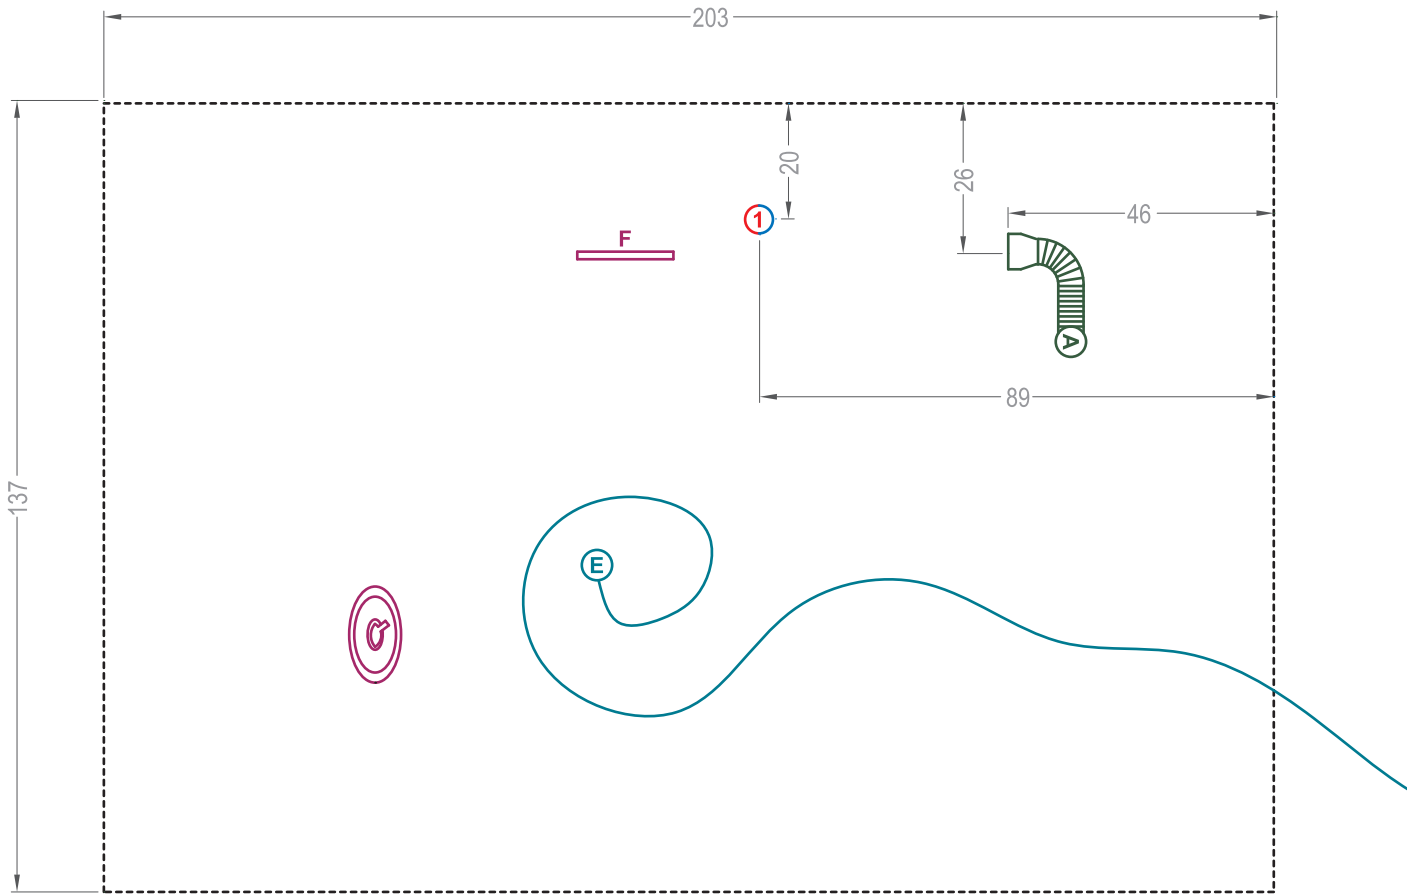

ANKASTRE BATARYA : Sıcak ve soğuk su tesisatı, batarya yerinin 20 cm. altına kadar döşenir ve çıkış uçlarına 3/8" filtreli ara musluk takılır.



ELEKTRİK BEŞLEME KABLOSU : Elektrik tesisatı 3x2,5 mm. kablo ile döşenir, topraklaması yapılır, devreye kaçak akım rölesi konulur. Kablonun ucu ürünün altına gelecek bölümde 2m. fazlalık bırakılır.



DOLDURMA RAKORU : Sıcak ve soğuk su tesisatı birleştirilerek, tek boru ile SPA'nın doldurma hortumuna kadar döşenir ve çıkış ucuna 3/4" - 27mm hortum rakoru takılır.



KÖRÜKLÜ HORTUM : Atık su tesisatı, 50 mm. pvc boru ile SPA'nın altına kadar döşenir. Boşaltma vanasına ve açılır panele yakın bölgede, 50 mm. körüklü hortum bırakılır. Körüklü hortum, boşaltma vanasının tam altında olmalıdır.




FILTRE



JUMBO JET


FLORIDA 213x111

gazebo

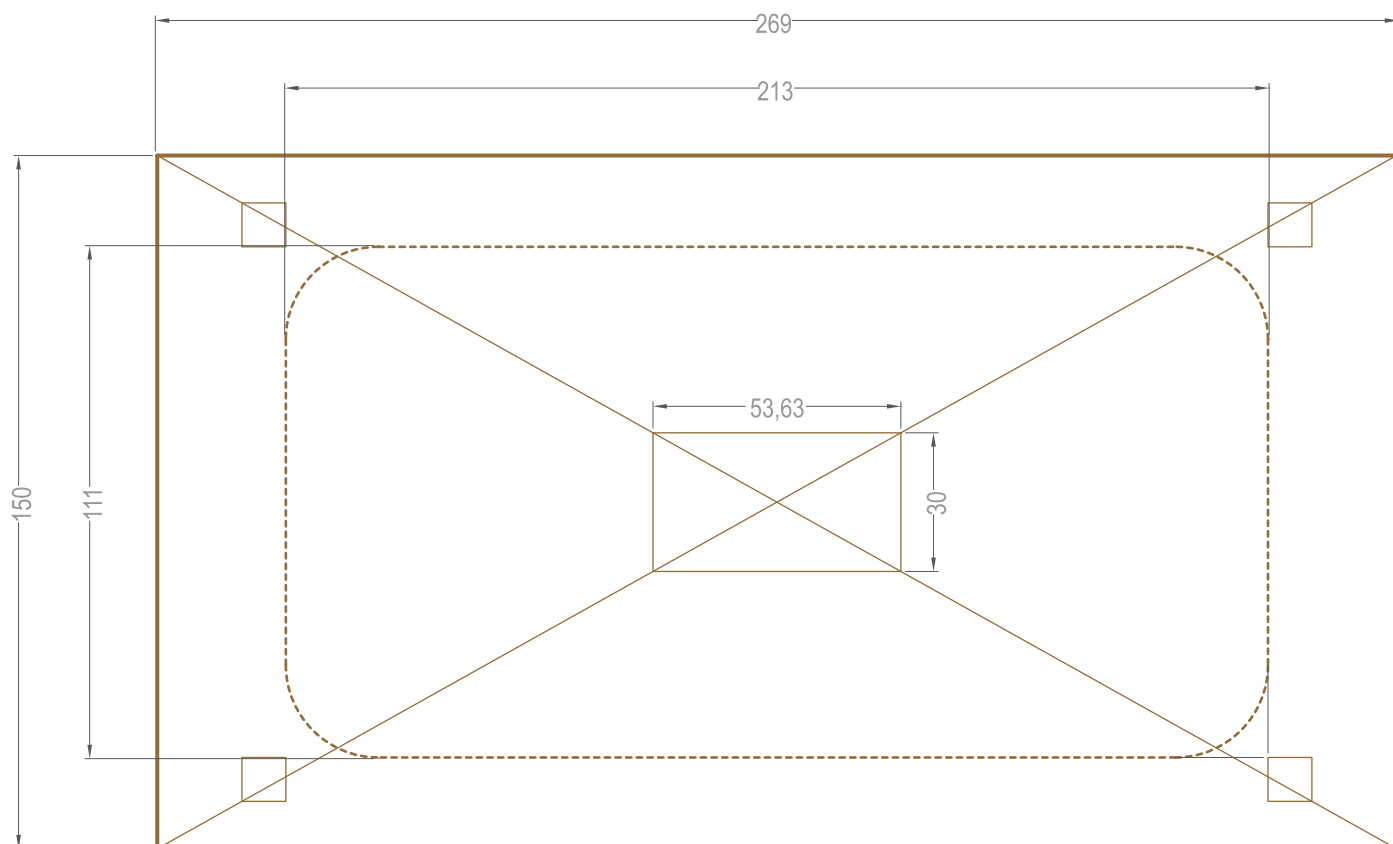

FLORIDA 213x111

tesisat şeması

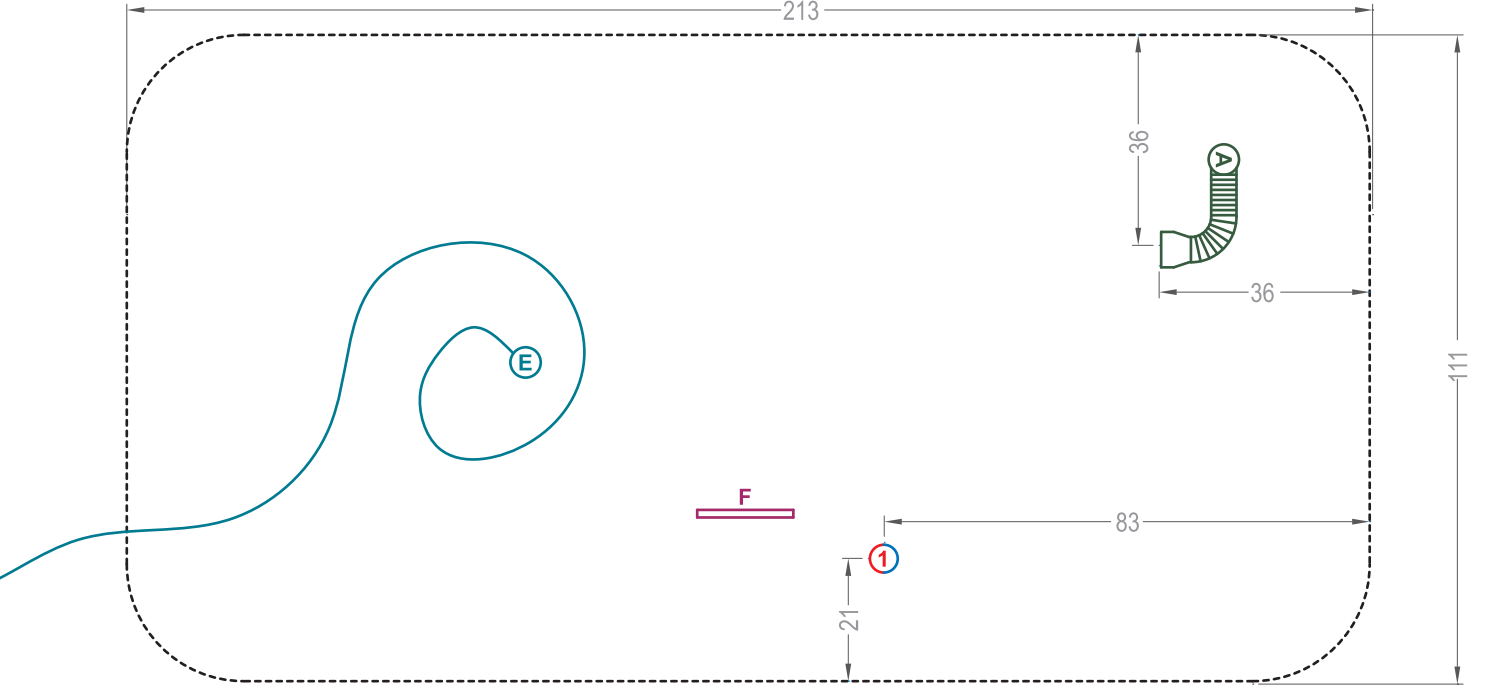

1

ANKASTRE BATARYA : Sıcak ve soğuk su tesisatı, batarya yerinin 20 cm. altına kadar döşenir ve çıkış uçlarına 3/8" filtreli ara musluk takılır.

E

ELEKTRİK BESLEME KABLOSU : Elektrik tesisatı 3x2,5 mm. kablo ile döşenir, topraklaması yapılır, devreye kaçak akım rölesi konulur. Kablonun ucu ürünün altına gelecek bölümde 2m. fazlalık bırakılır.

A

DOLDURMA RAKORU : Sıcak ve soğuk su tesisatı birleştirilerek, tek boru ile SPA'nın doldurma hortumuna kadar döşenir ve çıkış ucuna 3/4" - 27mm hortum rakoru takılır.

A

KÖRÜKLÜ HORTUM : Atık su tesisatı, 50 mm. pvc boru ile SPA'nın altına kadar döşenir. Boşaltma vanasına ve ağır panelle yakın bölgede, 50 mm. körüklü hortum bırakılır. Körüklü hortum, boşaltma vanasının tam altında olmalıdır.

F

FİLTRE

JUMBO JET

JUMBO JET